



JUSTIÇA FEDERAL DE 1ª. INSTÂNCIA
SEÇÃO JUDICIÁRIA DE PERNAMBUCO

AV. RECIFE, 6250 – JQUIÁ – RECIFE/PE
CEP:50781-000 FONE: 3229.6000 FAX: 3229.6115

PRÉDIO SEDE JFPE


JUSTIÇA FEDERAL DE PRIMEIRO GRAU EM PERNAMBUCO

PROJETO: 2º PAVIMENTO DO EDIFÍCIO SEDE		
AUTOR DO PROJETO: LEONARDO JOSÉ FINIZOLA DE VASCONCELOS		
RESPONSÁVEL TÉCNICO: CARLOS MAURÍCIO JORDÃO D'OLIVEIRA		
DESENHOS: - PLANTA BAIXA DEMOLIÇÃO	CLIENTE: JUSTIÇA FEDERAL EM PERNAMBUCO	
DATA: 28/08/2023	DESENHO: LEONARDO VASCONCELOS	FRANCHA Nº: 01/11
ESCALA: 1/100		
INFORMAÇÕES:		


CONFERRIR COTAS NA OBRA

LEGENDA:

- DIVISÓRIA NAVAL A SER RETIRADA (770,46m²)
- ÁREA SEM INTERVENÇÕES

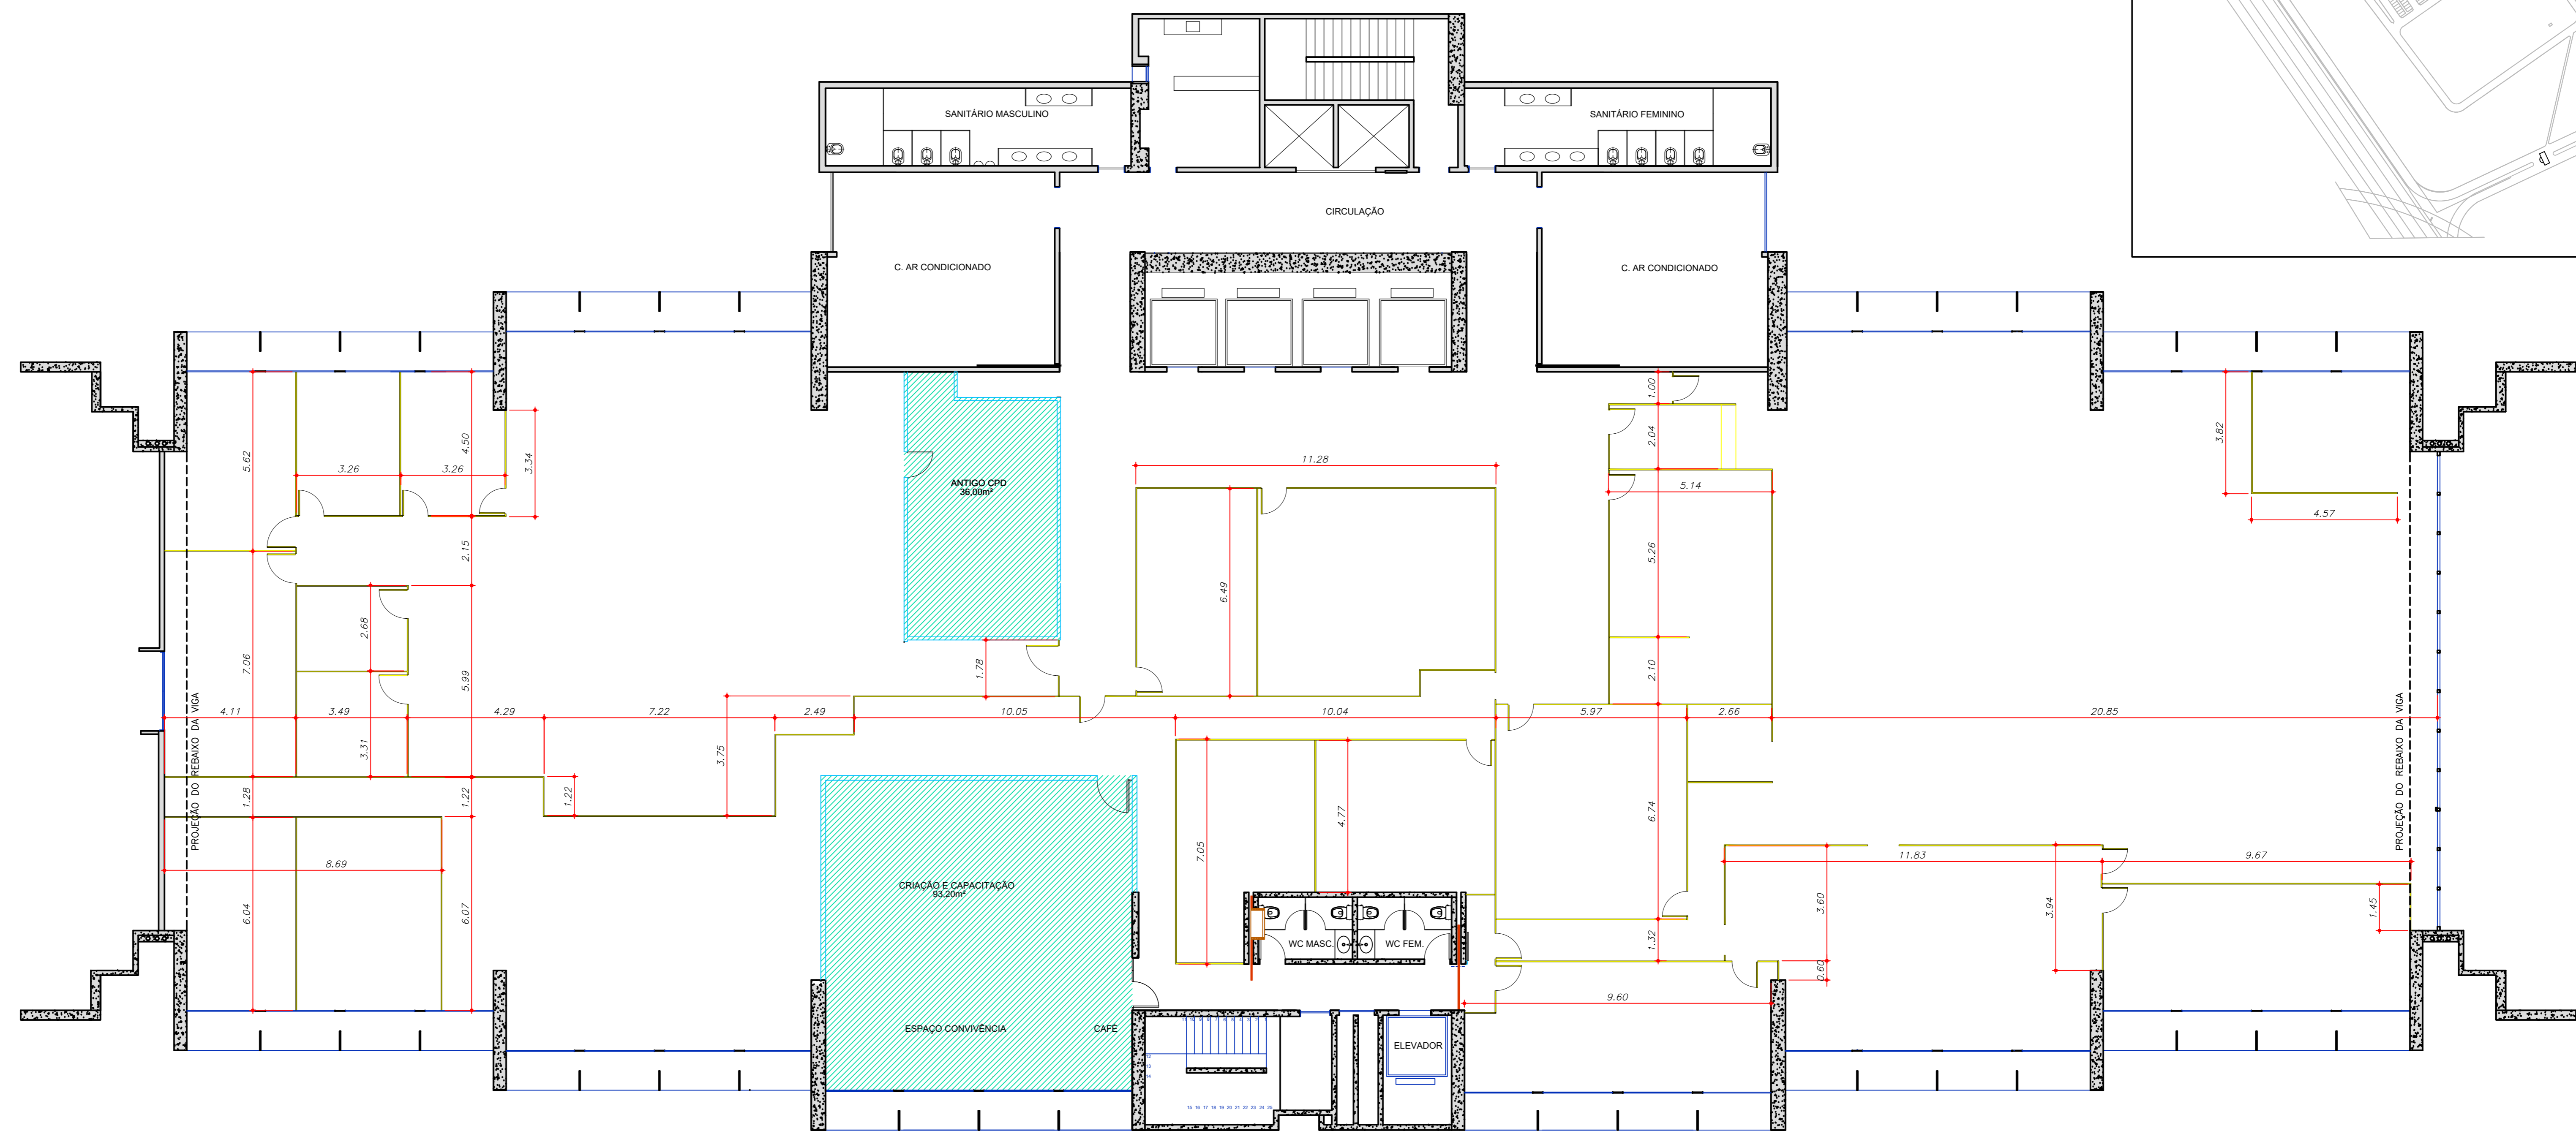

PLANTA BAIXA DEMOLIÇÃO-2º PAVTO.
ESCALA 1/100

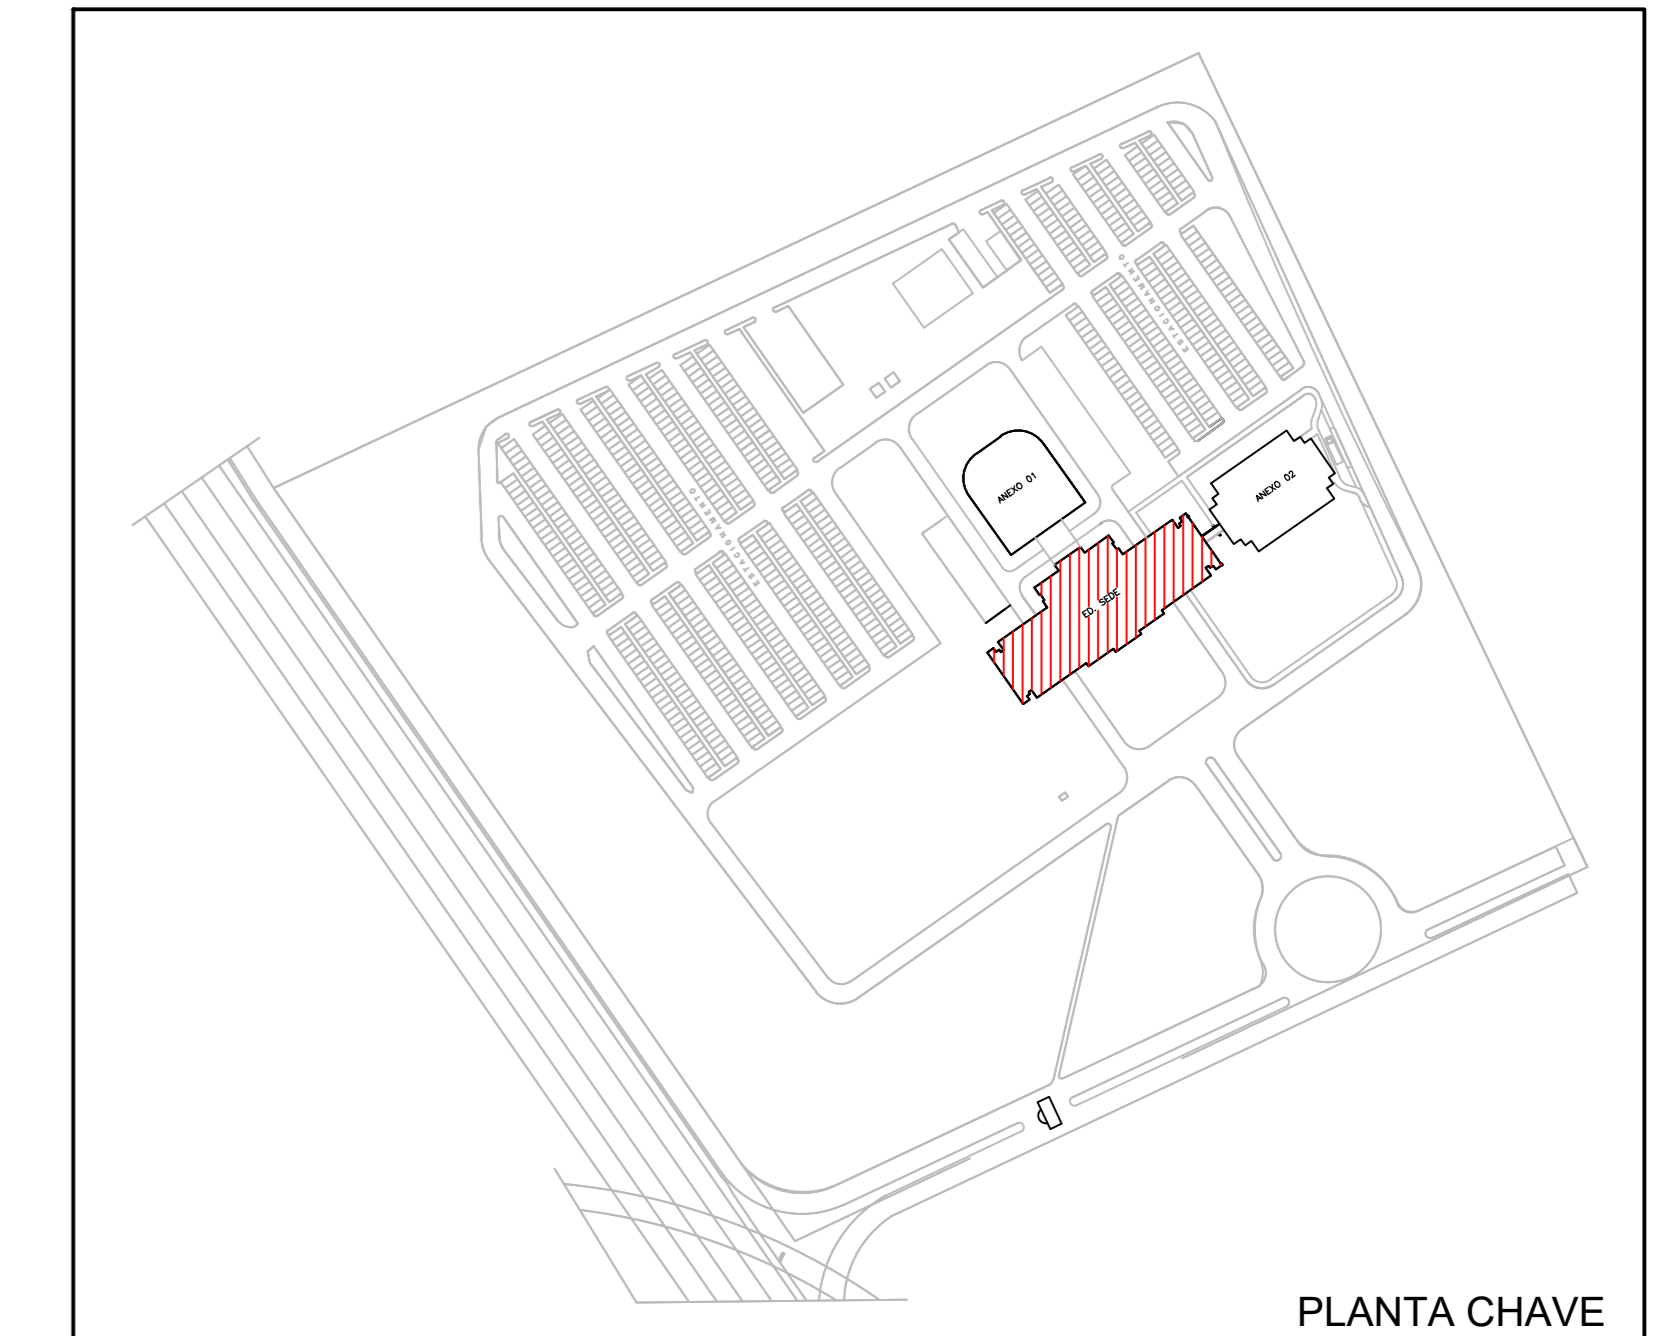

PLANTA CHAVE