



**JUSTIÇA FEDERAL DE 1ª. INSTÂNCIA
SEÇÃO JUDICIÁRIA DE PERNAMBUCO**

AV. RECIFE, 6250 – JUIQUIÁ – RECIFE/PE
CEP:50781-000 FONE: 3229.6000 FAX: 3229.6115

PRÉDIO SEDE JFPE

JUSTIÇA FEDERAL DE PRIMEIRO GRAU EM PERNAMBUCO

PROJETO:
2º PAVIMENTO DO EDIFÍCIO SEDE

AUTOR DO PROJETO:
LEONARDO JOSÉ FINIZOLA DE VASCONCELOS

RESPONSÁVEL TÉCNICO:
CARLOS MAURÍCIO JORDÃO D'OLIVEIRA

DESENHOS:
- PLANTA BAIXA ESQUADRIAS

CLIENTE:
JUSTIÇA FEDERAL EM PERNAMBUCO

DATA: 28/08/2023 DESENHO: LEONARDO VASCONCELOS

FRANCHA Nº
05/11

CONFERRIR COTAS NA OBRA


REF.	AMBIENTE COM PISO VINÍLICO	QUANT (m²)
01	COPA DTI	20,71
03	DEPÓSITO DE INFORMÁTICA 01	54,81
04	SISTEMAS	39,96
05	DIRETOR DO FORO	36,39
06	COPA DIRETOR DO FORO	8,45
07	REUNIÃO DTI	15,31
08	DIRETOR DTI	10,47
09	INFRAESTRUTURA	64,26
10	SUPOORTE	114,16
11	SUPERVISÃO DE CONTRATOS	13,03
12	HALL LABI	63,45
13	CIRCULAÇÃO HALL DOS ELEVADORES	15,84
14	JUSTIÇA 4.0	21,94
15	CAIXA ECONÔMICA FEDERAL	21,94
16	COVORNING	21,94
17	DEPÓSITO DE INFORMÁTICA 02	49,66
18	DEPÓSITO DE INFORMÁTICA 03	33,40
19	COPA DA CIRCULAÇÃO DOS JUÍZES	4,19
20	CIRCULAÇÃO MAGISTRADOS 01	8,80
21	DEPÓSITO DE MATERIAL DE LIMPEZA (DML)	4,19
22	CIRCULAÇÃO MAGISTRADOS 02	4,47
23	COPA CONTADORIA	8,41
24	CONTADORIA	48,95
25	SUPERVISÃO CONTADORIA	19,01
26	COPA TREINAMENTO	14,88
27	TREINAMENTO	21,60
28	SUPERVISÃO TREINAMENTO	12,25
29	COMUNICAÇÃO	18,07
30	CIRCULAÇÃO TREINAMENTO	22,80
31	COPA COMUNICAÇÃO	8,40
32	DEPÓSITO TREINAMENTO	16,35
33	SALA DE BOM	6,18
34	JUSTIÇA RESTAURATIVA	19,03
35	REUNIÕES DA JUSTIÇA RESTAURATIVA	19,03
36	FOYER E CIRCULAÇÃO INTERNA	126,74
37	COPA SECAD	5,96
38	DIRETORIA ADMINISTRATIVA	16,69
39	SECAD	36,01
	PISO VINÍLICO TOTAL	1042,54

REF.	AMBIENTE COM CARPETE	QUANT (m²)
40	AUDITÓRIO DE TREINAMENTO	232,24
	PISO CARPETE TOTAL	232,24

REF.	TIPO	m	PD (m)	m²
01	DRYWALL SEM TRATAMENTO ACÚSTICO	308,31	2,74	844,77
02	DRYWALL COM TRATAMENTO ACÚSTICO	49,33	2,74	135,16
	QUANT. TOTAL DRYWALL (m²)			979,93

TABELA DE ESQUADRIAS - PORTAS						
REF.	DIMENSÕES LARGURA x ALTURA	TIPO	MATERIAL	QTD.	ACABAMENTO	
P8	0,90m x 2,10m	GIRO	MADERA	31	KIT PORTA DRYWALL 0,90x2,10x0,035 COM BARRAS E ALZARÉS, FECHADURA E DISPOSITIVOS NA COR BRANCA E PINTURA COM TINTA DE ACABAMENTO EM ESMALE SINTÉTICO FOSCO EM MADEIRA 3 DEMAS, NA COR SHERWIN WILLIAMS - CONJUNTO DE FECHADURA E MAÇANETA COM NO MÍNIMO 10mm DE COMPROMENTO	
P10	0,90m x 2,10m	GIRO	MADERA	5	KIT PORTA DRYWALL 0,90x2,10x0,035 COM BARRAS E ALZARÉS, FECHADURA E DISPOSITIVOS NA COR BRANCA E PINTURA COM TINTA DE ACABAMENTO EM ESMALE SINTÉTICO FOSCO EM MADEIRA 3 DEMAS, NA COR SHERWIN WILLIAMS - CONJUNTO DE FECHADURA E MAÇANETA COM NO MÍNIMO 10mm DE COMPROMENTO	
P11	0,90m x 2,10m	GIRO	MADERA	2	KIT PORTA DRYWALL 0,90x2,10x0,035 COM BARRAS E ALZARÉS, FECHADURA E DISPOSITIVOS NA COR BRANCA E PINTURA COM TINTA DE ACABAMENTO EM ESMALE SINTÉTICO FOSCO EM MADEIRA 3 DEMAS, NA COR SHERWIN WILLIAMS - CONJUNTO DE FECHADURA E MAÇANETA COM NO MÍNIMO 10mm DE COMPROMENTO	
P12	0,90m x 2,10m	GIRO	MADERA	2	KIT PORTA DRYWALL COM ISOLAMENTO ACÚSTICO 0,90x2,10x0,035 COM BARRAS E ALZARÉS, FECHADURA E DISPOSITIVOS NA COR BRANCA E PINTURA COM TINTA DE ACABAMENTO EM ESMALE SINTÉTICO FOSCO EM MADEIRA 3 DEMAS, NA COR SHERWIN WILLIAMS - CONJUNTO DE FECHADURA E MAÇANETA COM NO MÍNIMO 10mm DE COMPROMENTO	

TABELA DE ESQUADRIAS - JANELAS						
REF.	DIMENSÕES LARGURA x ALTURA	TIPO	MATERIAL	QTD.	ACABAMENTO	
J01	2,25m x 1,05m	FIXA	ALUMÍNIO	15	VIDRO INCOLOR, 4mm DE ESPESURA, FIXADO COM BAQUETE E PERFS METÁLICOS EUCATEX NA COR CINZA	
J02	1,00m x 1,05m	FIXA	ALUMÍNIO	05	VIDRO INCOLOR, 4mm DE ESPESURA, FIXADO COM BAQUETE E PERFS METÁLICOS EUCATEX NA COR CINZA	
J03	1,80m x 1,05m	FIXA	ALUMÍNIO	10	VIDRO INCOLOR, 4mm DE ESPESURA, FIXADO COM BAQUETE E PERFS METÁLICOS EUCATEX NA COR CINZA	
J04	1,50m x 1,05m	FIXA	ALUMÍNIO	02	VIDRO INCOLOR, 4mm DE ESPESURA, FIXADO COM BAQUETE E PERFS METÁLICOS EUCATEX NA COR CINZA	

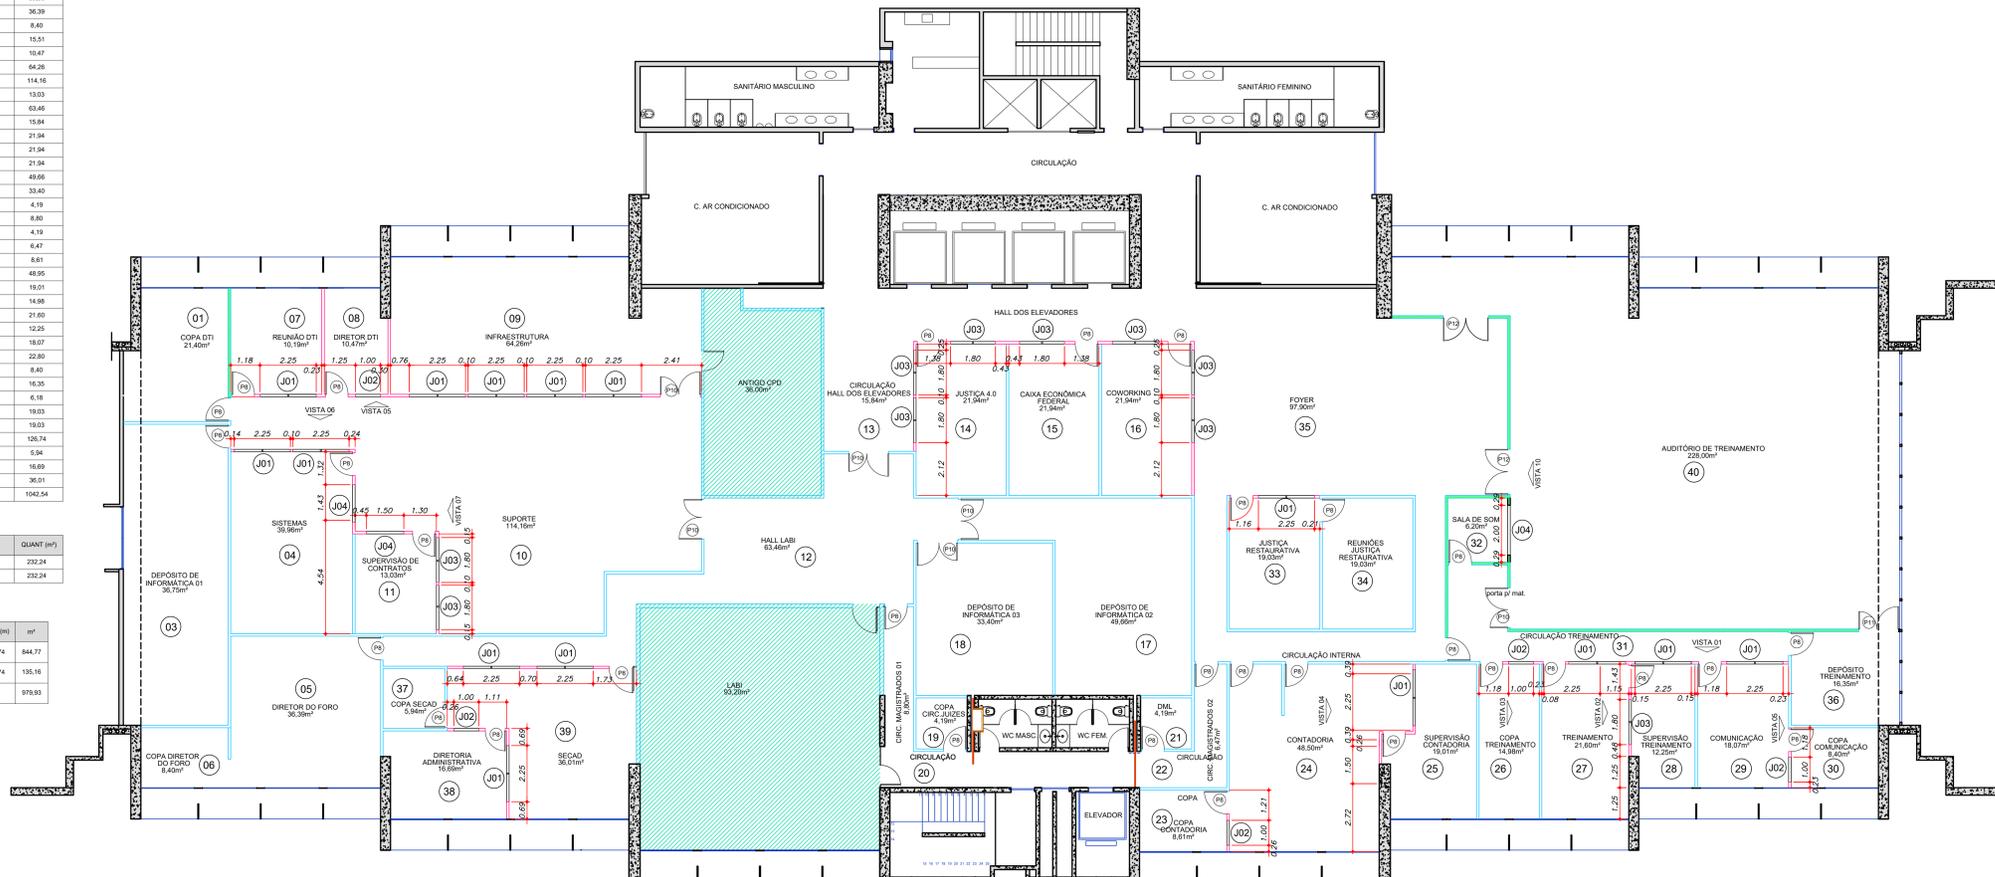

PLANTA BAIXA ESQUADRIAS-2º PAVTO.
ESCALA 1/100