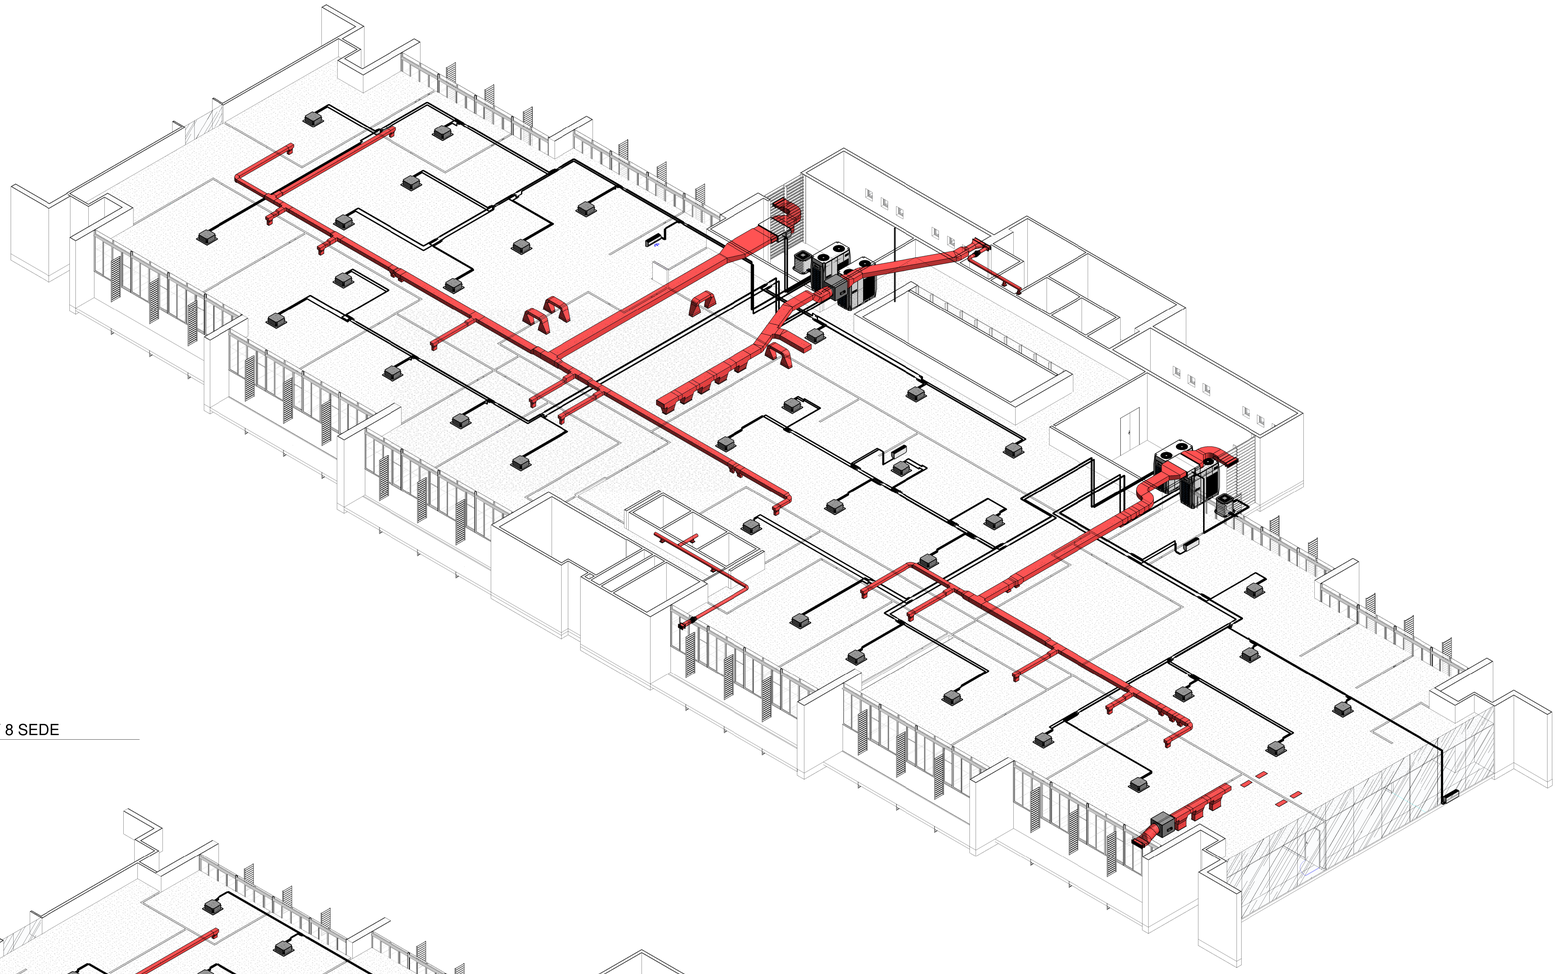

1 ISO PAV 8 SEDE
ESCALA

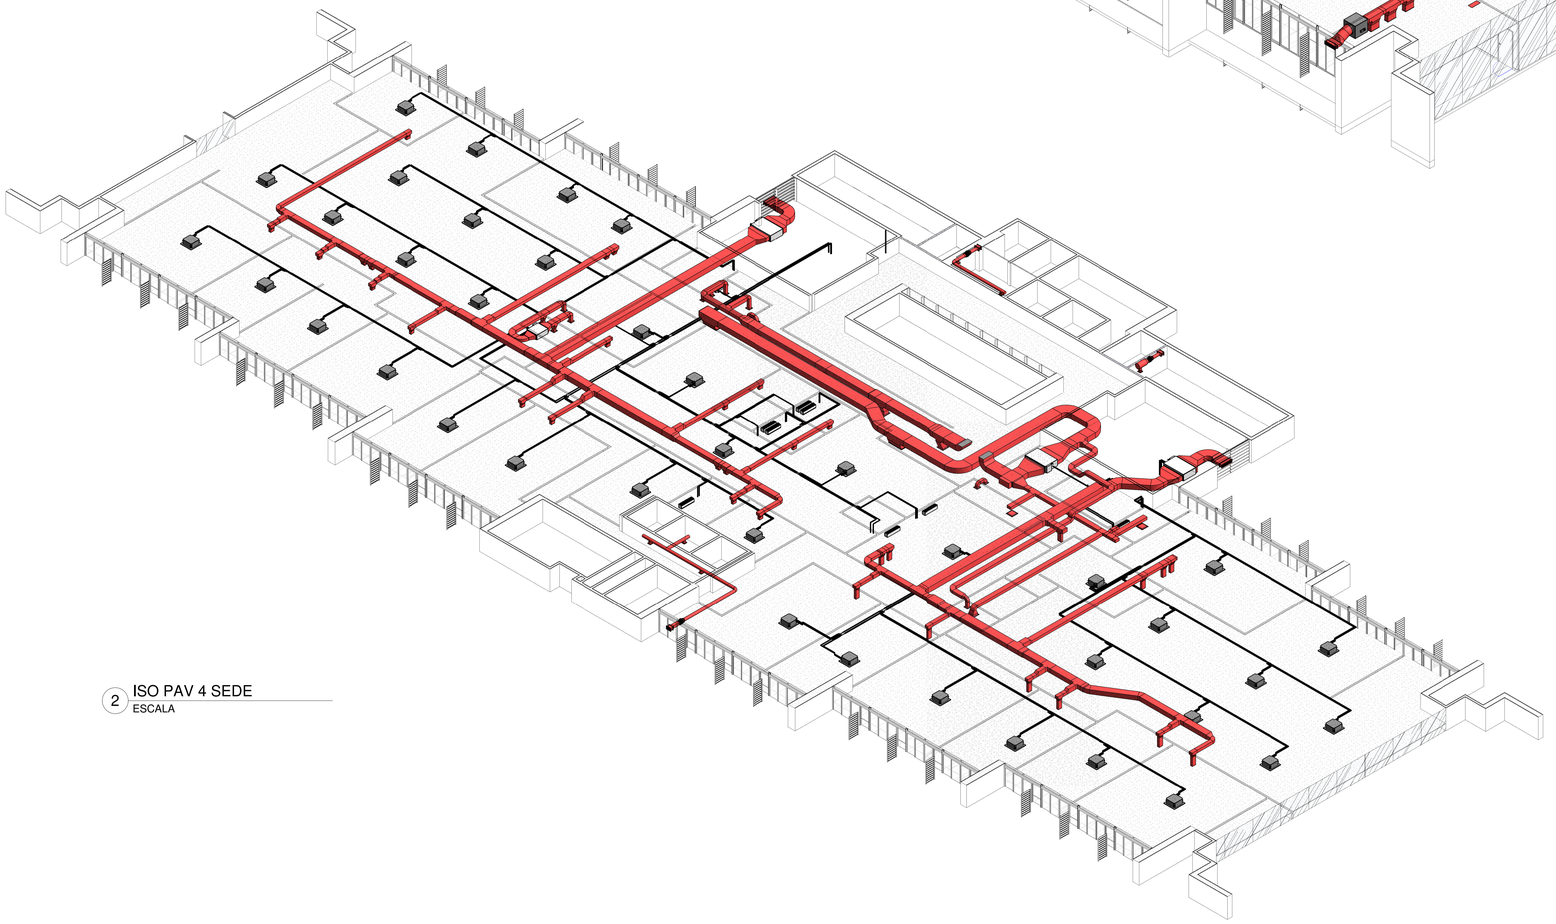

2 ISO PAV 4 SEDE
ESCALA

PROPRIETÁRIO	CREA CONSELHO REGIONAL DE ENG. E AGRONOMIA JCA ENGENHARIA E ARQUITETURA RNP: 060191712-0
PROJETO	
CONSTRUÇÃO	

REV.	DESCRIÇÃO	RESPONSÁVEL	DATA
00	EMISSÃO INICIAL	JCA	SET/2024

JCA ENGENHARIA E ARQUITETURA

QR CODE

PROJETO: CLIMATIZAÇÃO - SEDE JFPE	CLIENTE: JUST. FEDERAL
ENDEREÇO: AVENIDA RECIFE, Nº 6250 - JIQUIÁ - RECIFE - PE	CIDADE / UF: RECIFE / PE CONTRATO: 35/2024
ISOMÉTRICA PAV 4 E 8 SEDE	ETAPA: CLI-19/22

DESENHO:	EMISSÃO INICIAL:	ESCALA:	DISCIPLINA:	ETAPA:	REVISÃO:
LIVIA	16/09/24		CLIMATIZAÇÃO	EX	R00

RESP. TÉCNICO:		NOME DO ARQUIVO:
JCA ENGENHARIA E ARQUITETURA	JOSÉ MENDONÇA RNP: 060191712-0	JFPE-CLI-EX-19-22-R00

Rua Alcides Andrade Lima, 276-A, sala 910 - Edf. Mondial Salvador
Caminho das Árvores - Salvador / BA - CEP: 41.820-770
Tel: (71) 3503-0000 - jca@jcaengenharia.com.br

Av. Santos Dumont 3060, sala 608 - Edf. Casa Blanca
Aldeota - Fortaleza / CE - CEP: 60.150-161
Tel: (85) 3077-9999 - fortaleza@jcaengenharia.com.br