



248

INVERSOR 01
SOLIS-110K 5G

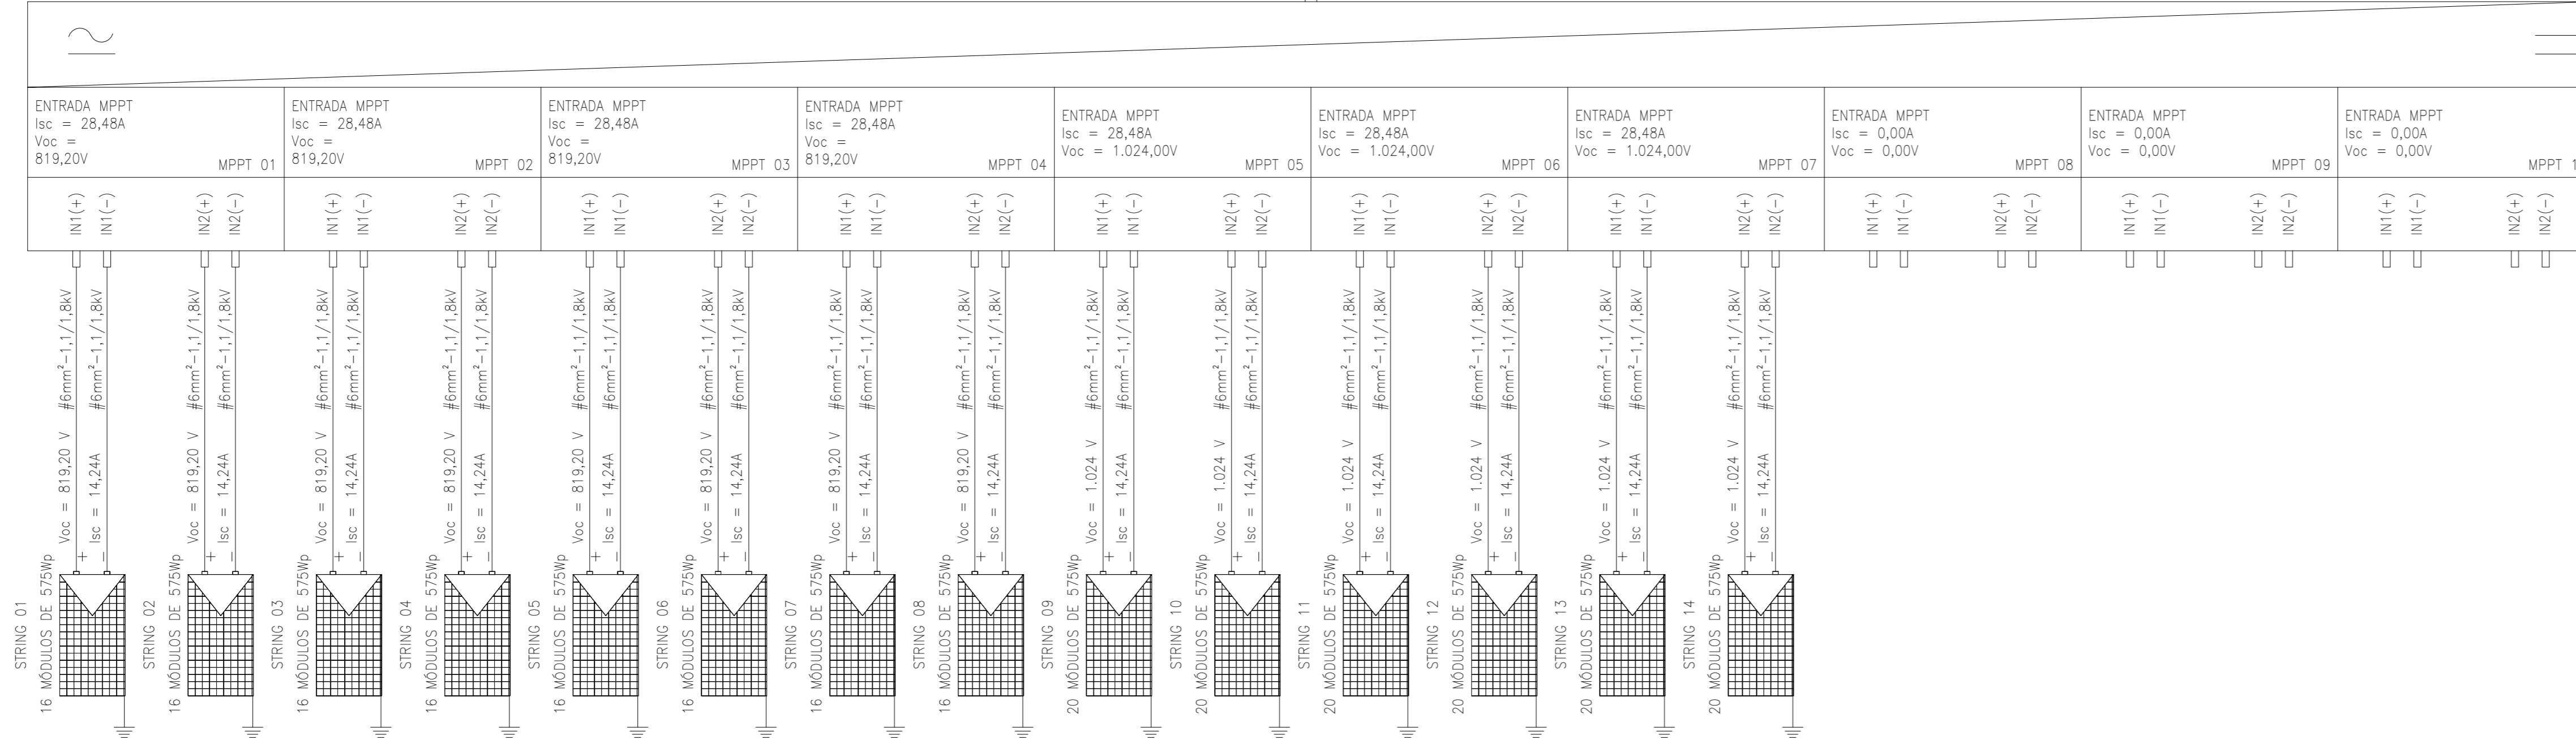


254

INVERSOR 02
SOLIS-110K 5G

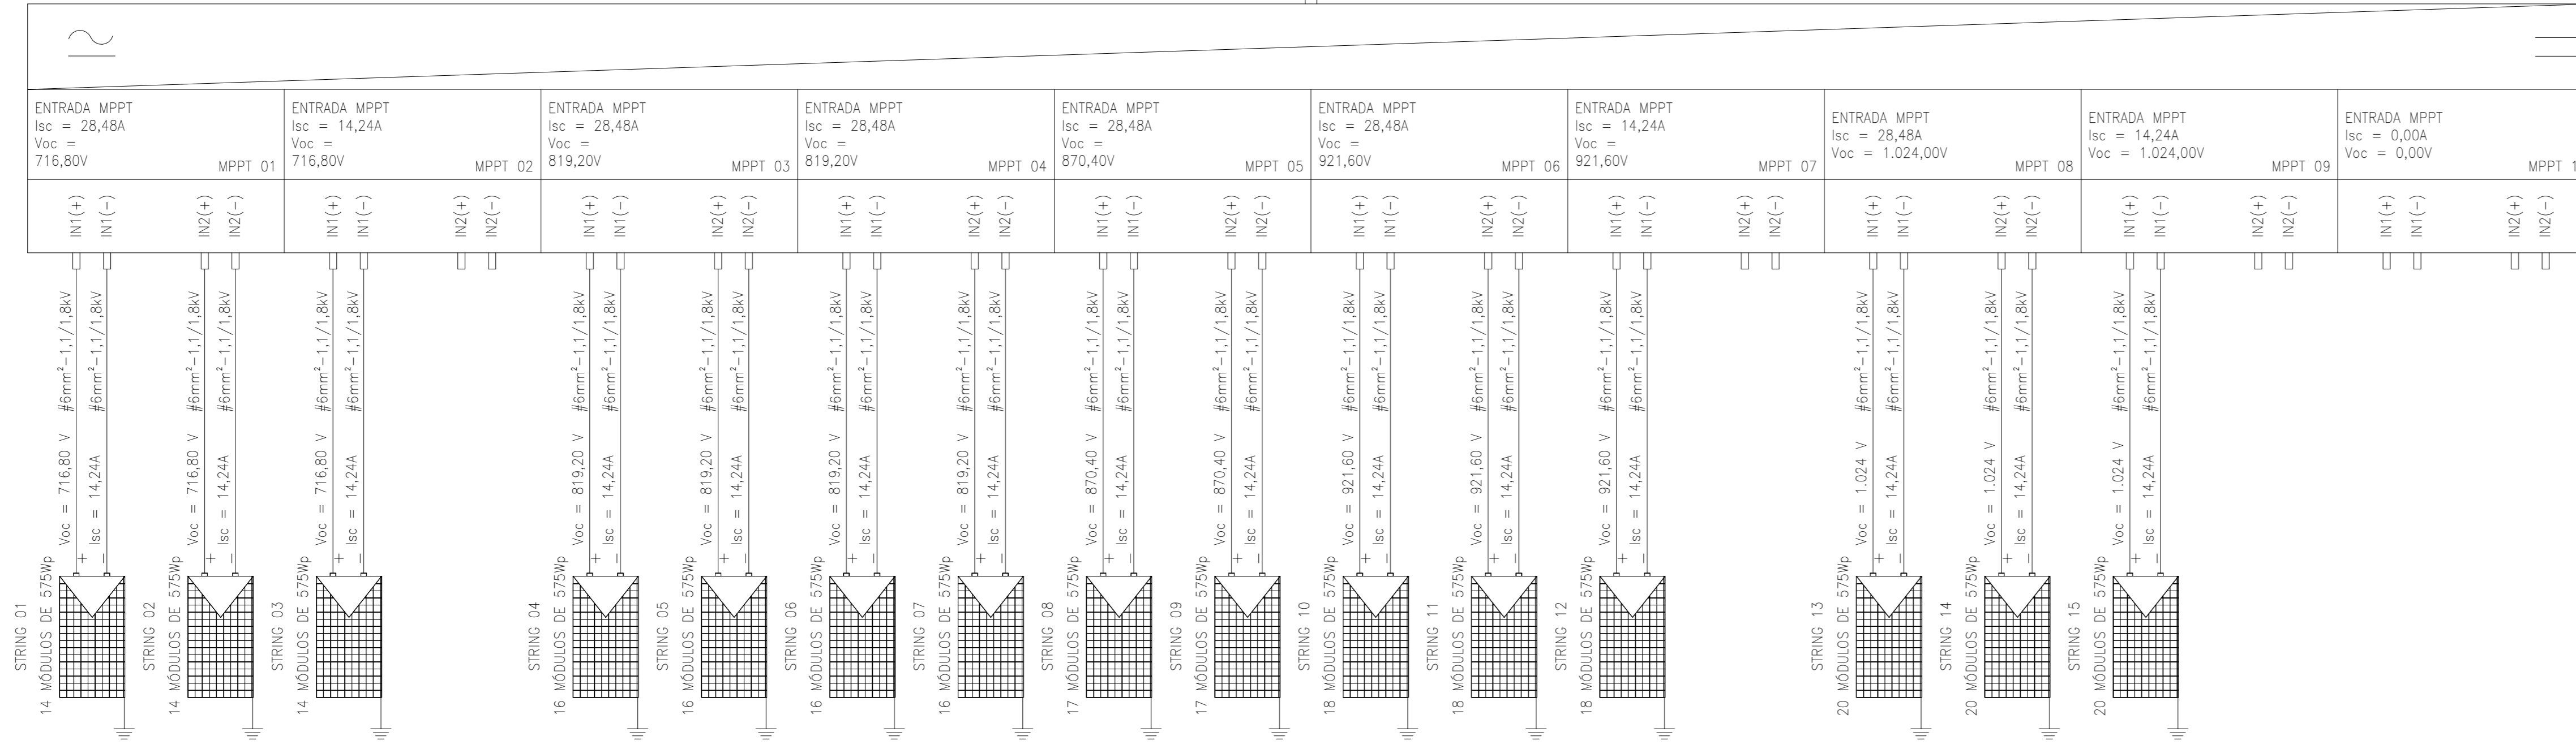

246

INVERSOR 03
SOLIS-110K 5G

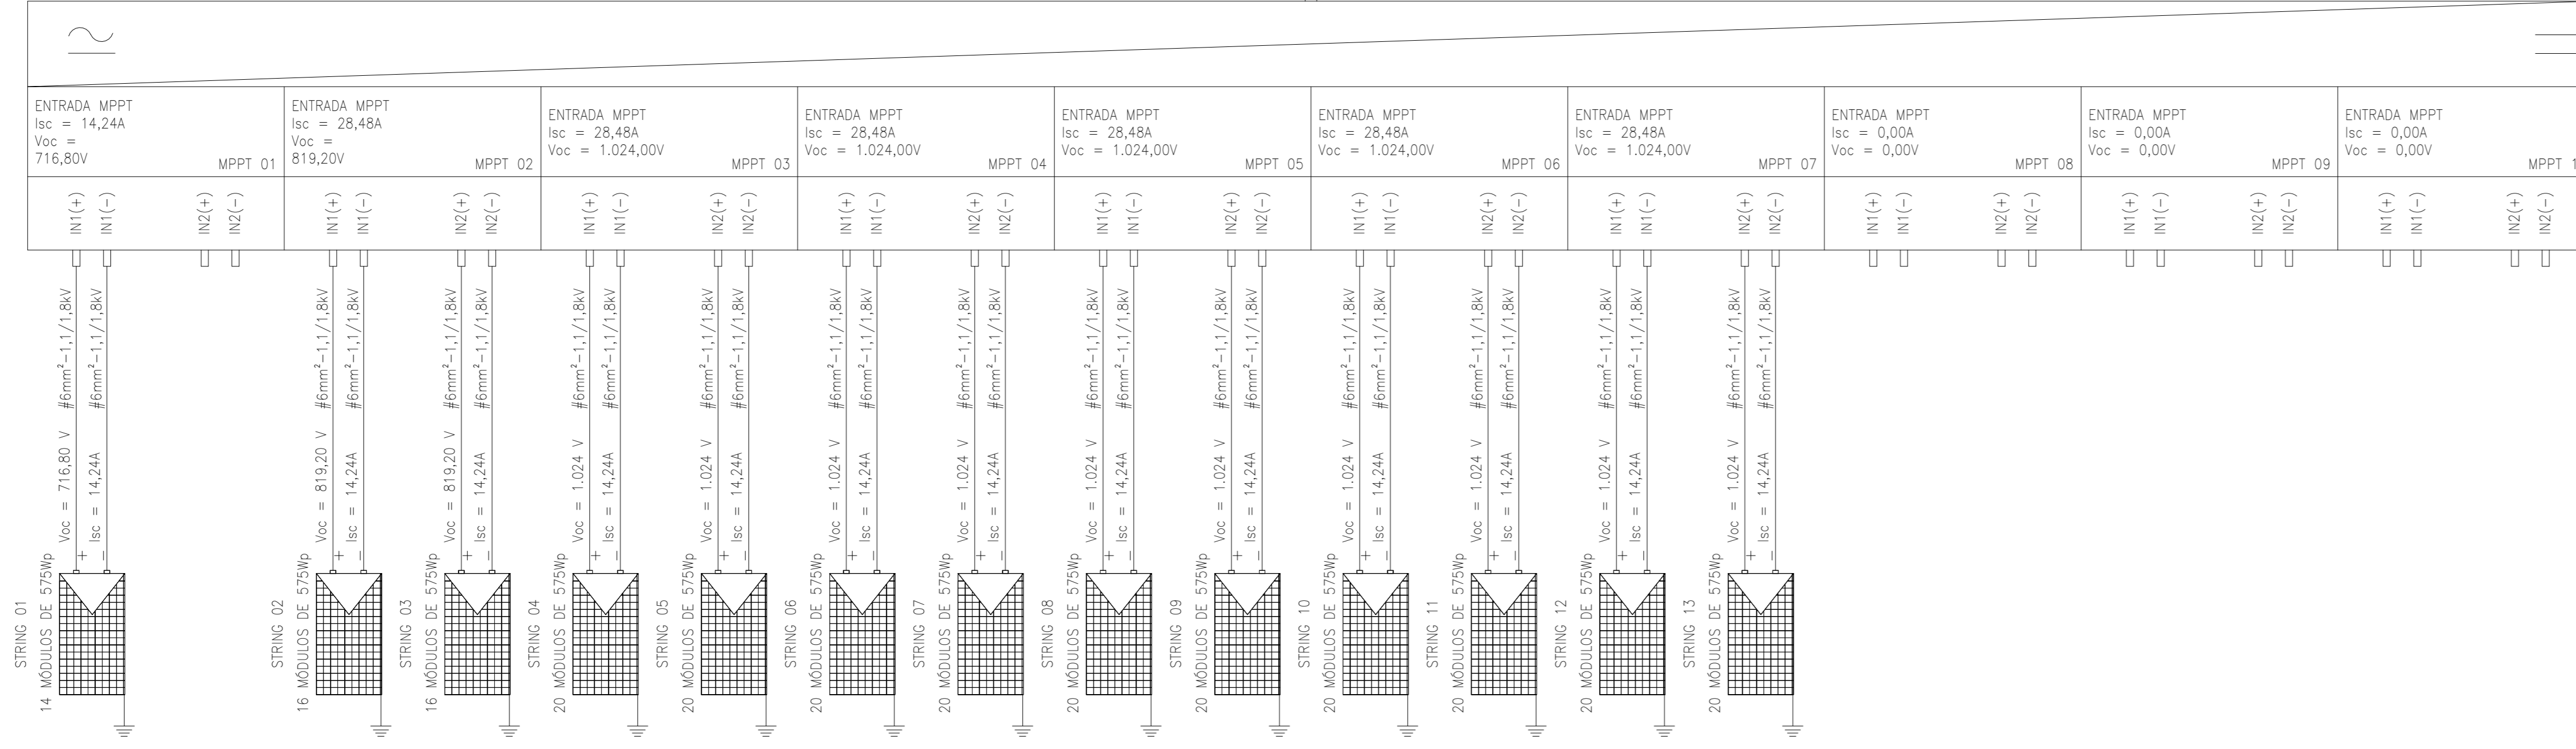

DIAGRAMAS 01
ESCALA 1:50

PROPRIETARIO		CONSELHO DE ARQUITETURA E URBANISMO	
PROJETO		MAYRTHON P.C. JUNIOR	
CONSTRUÇÃO		060191712-0	
REV.	DESCRIÇÃO	RESPONSÁVEL	GR. CODE
PROJETO: USINA FOTOVOLTAICA - SEDE JFPE		CLIENTE: JUST. FEDERAL	
ENDEREÇO: AVENIDA RECIFE, Nº 6250 - JOQUÁ - RECIFE - PE		CIDADE / UF	CONTRATO
DIAGRAMAS		RECIFE / PE	35/2024
		ETAPA: US-008/011	
DESENHO	EMISSÃO NUCIAL	ESCALA	DISCIPLINA
Autor	07/1424	1:50	ETAPA
RESP. TÉCNICO:	ENG. ELETRICISTA	NOME DO ARQUIVO	REVISÃO
MAYRTHON P.C. JUNIOR	060191712-0	JPES-US-EX-008-011-	
Rua Alceu Amoroso Lima, 371-A, sala 910 - Edif. Monte Salvador Centro de Negócios, Salvador - BA - CEP: 41.500-750		Av. Santos Dumont 3000, sala 609 - Edif. Casa Branco Aeroporto, Fortaleza - CE - CEP: 61.160-150	
Tel: (85) 3831-0889 - 3000@engenharia.com.br		Tel: (85) 3831-0889 - fortaleza@engenharia.com.br	